



## Speicher Bad Homburg

### Allgemeine Informationen

Die Veranstaltungsfläche gliedert sich auf in den Eingangsbereich, den Barbereich, die Veranstaltungsräume SPEICHER und SALON sowie die Terrasse. Alle Zugänge sind barrierefrei.

Teilklimaanlage:	ja
Tageslicht:	ja
Raumverdunklung:	ja
Künstlergarderobe:	ja

### SPEICHER

Eingangsbereich, Bar, Veranstaltungsraum und Terrasse

Gesamtfläche:	ca. 400 m <sup>2</sup>
Veranstaltungsraum (LxBxH):	ca. 230 m <sup>2</sup> , ca. 18 m x 13 m x 2,75/ 5,40 m
Foyer (LxBxH):	ca. 23 m <sup>2</sup> , ca. 6 m x 4 m x 2,75 m
Barbereich (LxBxH):	ca. 75 m <sup>2</sup> , ca. 14 m x 5 m x 2,75 m
Terrasse (LxB):	ca. 70 m <sup>2</sup> , ca. 11 m x 6 m
Lastenaufzug (LxBxH):	ca. 3,7 m <sup>2</sup> , 247 cm x 150 cm x 220 cm


### Bestuhlungsvarianten

Reihen:	bis 245 Personen
Parlament:	bis 150 Personen
Runde Tische:	bis 110 Personen
Block:	bis 160 Personen
U-Form:	bis 48 Personen
Stehempfang:	bis 300 Personen

**Bühne** (mobil einsetzbar und variabel)

Fläche (L x B x H): max 24 m<sup>2</sup>, max. 4 m x 6 m x 40 cm

Salon im Speicher Bad Homburg | Kulturbahnhof Bad Homburg  
Maßstab 1:100

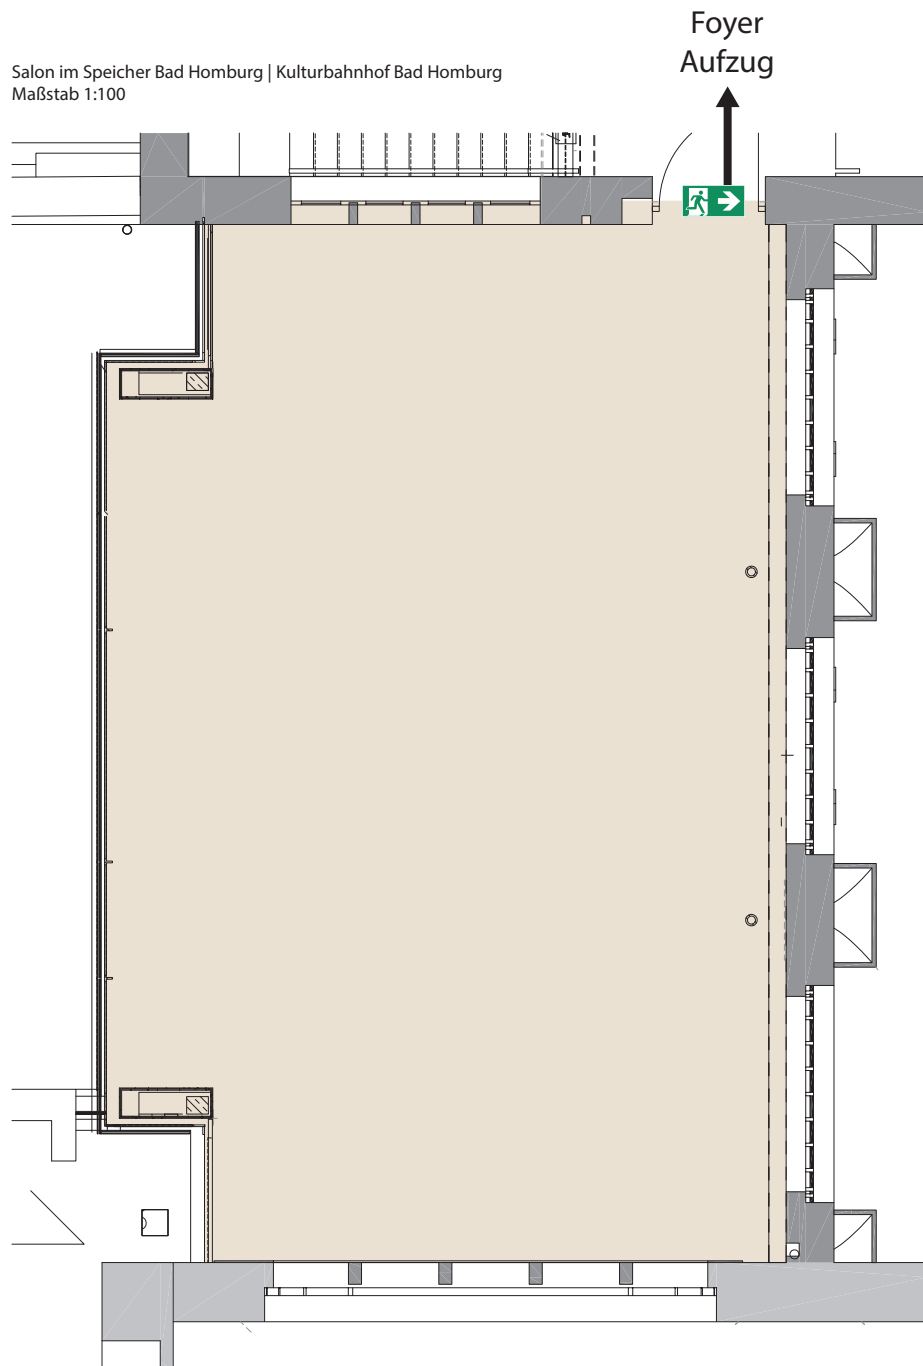

## Speicher Bad Homburg

### Allgemeine Informationen

Die Veranstaltungsfläche gliedert sich auf in den Eingangsbereich, den Barbereich, die Veranstaltungsräume SPEICHER und SALON sowie die Terrasse. Alle Zugänge sind barrierefrei.

Teilklimaanlage:	ja
Tageslicht:	ja
Raumverdunklung:	ja
Künstlertgarderobe:	ja

### SALON

Veranstaltungsraum (LxBxH):	90 m <sup>2</sup> (12 m x 7 m x 2,75 m)
Foyer (LxBxH):	ca. 23 m <sup>2</sup> , ca. 6 m x 4 m x 2,75 m
Bar (LxBxH):	ca. 75 m <sup>2</sup> , ca. 14 m x 5 m x 2,75 m
Terrasse (LxB):	ca. 70 m <sup>2</sup> , ca. 11 m x 6 m
Lastenaufzug (LxBxH):	ca. 3,7 m <sup>2</sup> , 247 cm x 150 cm x 220 cm

### Bestuhlungsvarianten

Reihen:	bis 80 Personen
Parlament:	bis 65 Personen
Runde Tische:	bis 45 Personen
Block:	bis 70 Personen
U-Form:	bis 28 Personen
Stehempfang:	bis 140 Personen